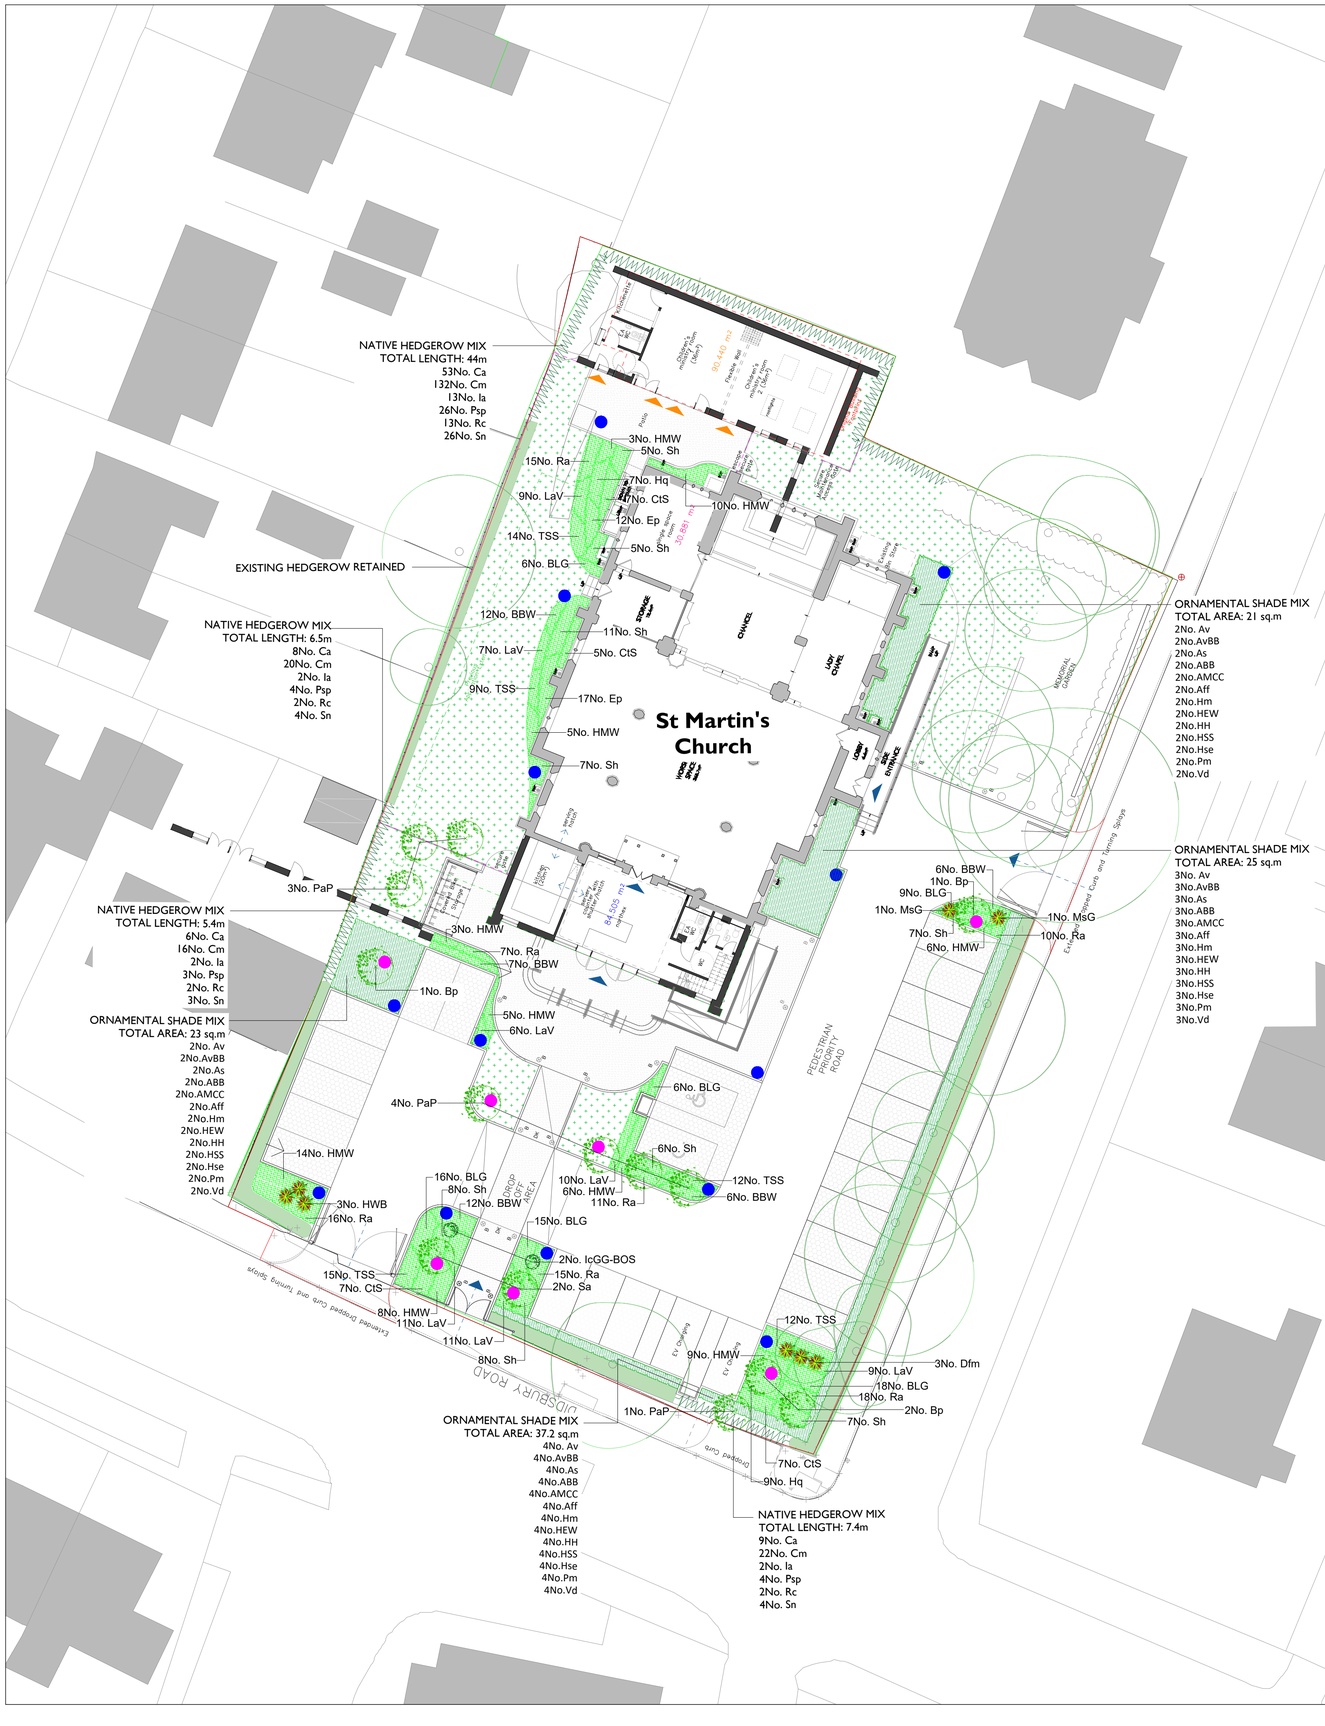

NATIVE HEDGEROW MIX
TOTAL LENGTH: 44m
53No. Ca
132No. Cm
13No. Ia
26No. Psp
13No. Rc
26No. Sn
EXISTING HEDGEROW RETAINED
NATIVE HEDGEROW MIX
TOTAL LENGTH: 6.5m
8No. Ca
20No. Cm
2No. Ia
4No. Psp
2No. Rc
4No. Sn
NATIVE HEDGEROW MIX
TOTAL LENGTH: 5.4m
6No. Ca
16No. Cm
2No. Ia
3No. Psp
2No. Rc
3No. Sn
ORNAMENTAL SHADE MIX
TOTAL AREA: 23 sq.m
2No. Av
2No.AvBB
2No.As
2No.ABB
2No.AMCC
2No.Aff
2No.Hm
2No.HEW
2No.HSS
2No.Hse
2No.Pm
2No.Vd
ORNAMENTAL SHADE MIX
TOTAL AREA: 21 sq.m
2No. Av
2No.AvBB
2No.As
2No.ABB
2No.AMCC
2No.Aff
2No.Hm
2No.HEW
2No.HH
2No.HSS
2No.Hse
2No.Pm
2No.Vd
ORNAMENTAL SHADE MIX
TOTAL AREA: 25 sq.m
3No. Av
3No.AvBB
3No.As
3No.ABB
3No.AMCC
3No.Aff
3No.Hm
3No.HEW
3No.HH
3No.HSS
3No.Hse
3No.Pm
3No.Vd
ORNAMENTAL SHADE MIX
TOTAL AREA: 37.2 sq.m
4No. Av
4No.AvBB
4No.As
4No.ABB
4No.AMCC
4No.Aff
4No.Hm
4No.HEW
4No.HH
4No.HSS
4No.Hse
4No.Pm
4No.Vd
NATIVE HEDGEROW MIX
TOTAL LENGTH: 7.4m
9No. Ca
22No. Cm
2No. Ia
4No. Psp
2No. Rc
4No. Sn
3No. HMW
5No. Sh
15No. Ra
7No. Hq
9No. LaV
7No. CtS
10No. HMW
12No. Ep
14No. TSS
5No. Sh
6No. BLG
12No. BBW
11No. Sh
7No. LaV
5No. CtS
9No. TSS
17No. Ep
5No. HMW
7No. Sh
3No. PaP
3No. HMW
7No. Ra
7No. BBW
1No. Bp
5No. HMW
6No. LaV
4No. PaP
6No. BLG
6No. Sh
14No. HMW
16No. BLG
8No. Sh
12No. BBW
10No. LaV
6No. HMW
11No. Ra
12No. TSS
6No. BBW
3No. HWB
16No. Ra
15No. BLG
2No. IcGG-BOS
15No. Ra
2No. Sa
15No. TSS
7No. CtS
8No. HMW
11No. LaV
11No. LaV
8No. Sh
6No. BBW
1No. Bp
9No. BLG
1No. MsG
7No. Sh
6No. HMW
1No. MsG
10No. Ra
12No. TSS
9No. HMW
3No. Dfm
9No. LaV
18No. BLG
18No. Ra
2No. Bp
1No. PaP
7No. Sh
7No. CtS
9No. Hq
St Martin's Church
HOME FOR THE BLIND
CHANCEL
STORAGE
LADY CHAPEL
CHAPEL
SIDE ENTRANCE
MEMORIAL GARDEN
Accessible Entrance
Outdoor Area (Nursery)
Outdoor Area 2 (Nursery)
Fence 4sq
Fence 4sq
Access Ramp
Access Ramp
Access Ramp